



PIANTA PIANO RIALZATO  
1:100

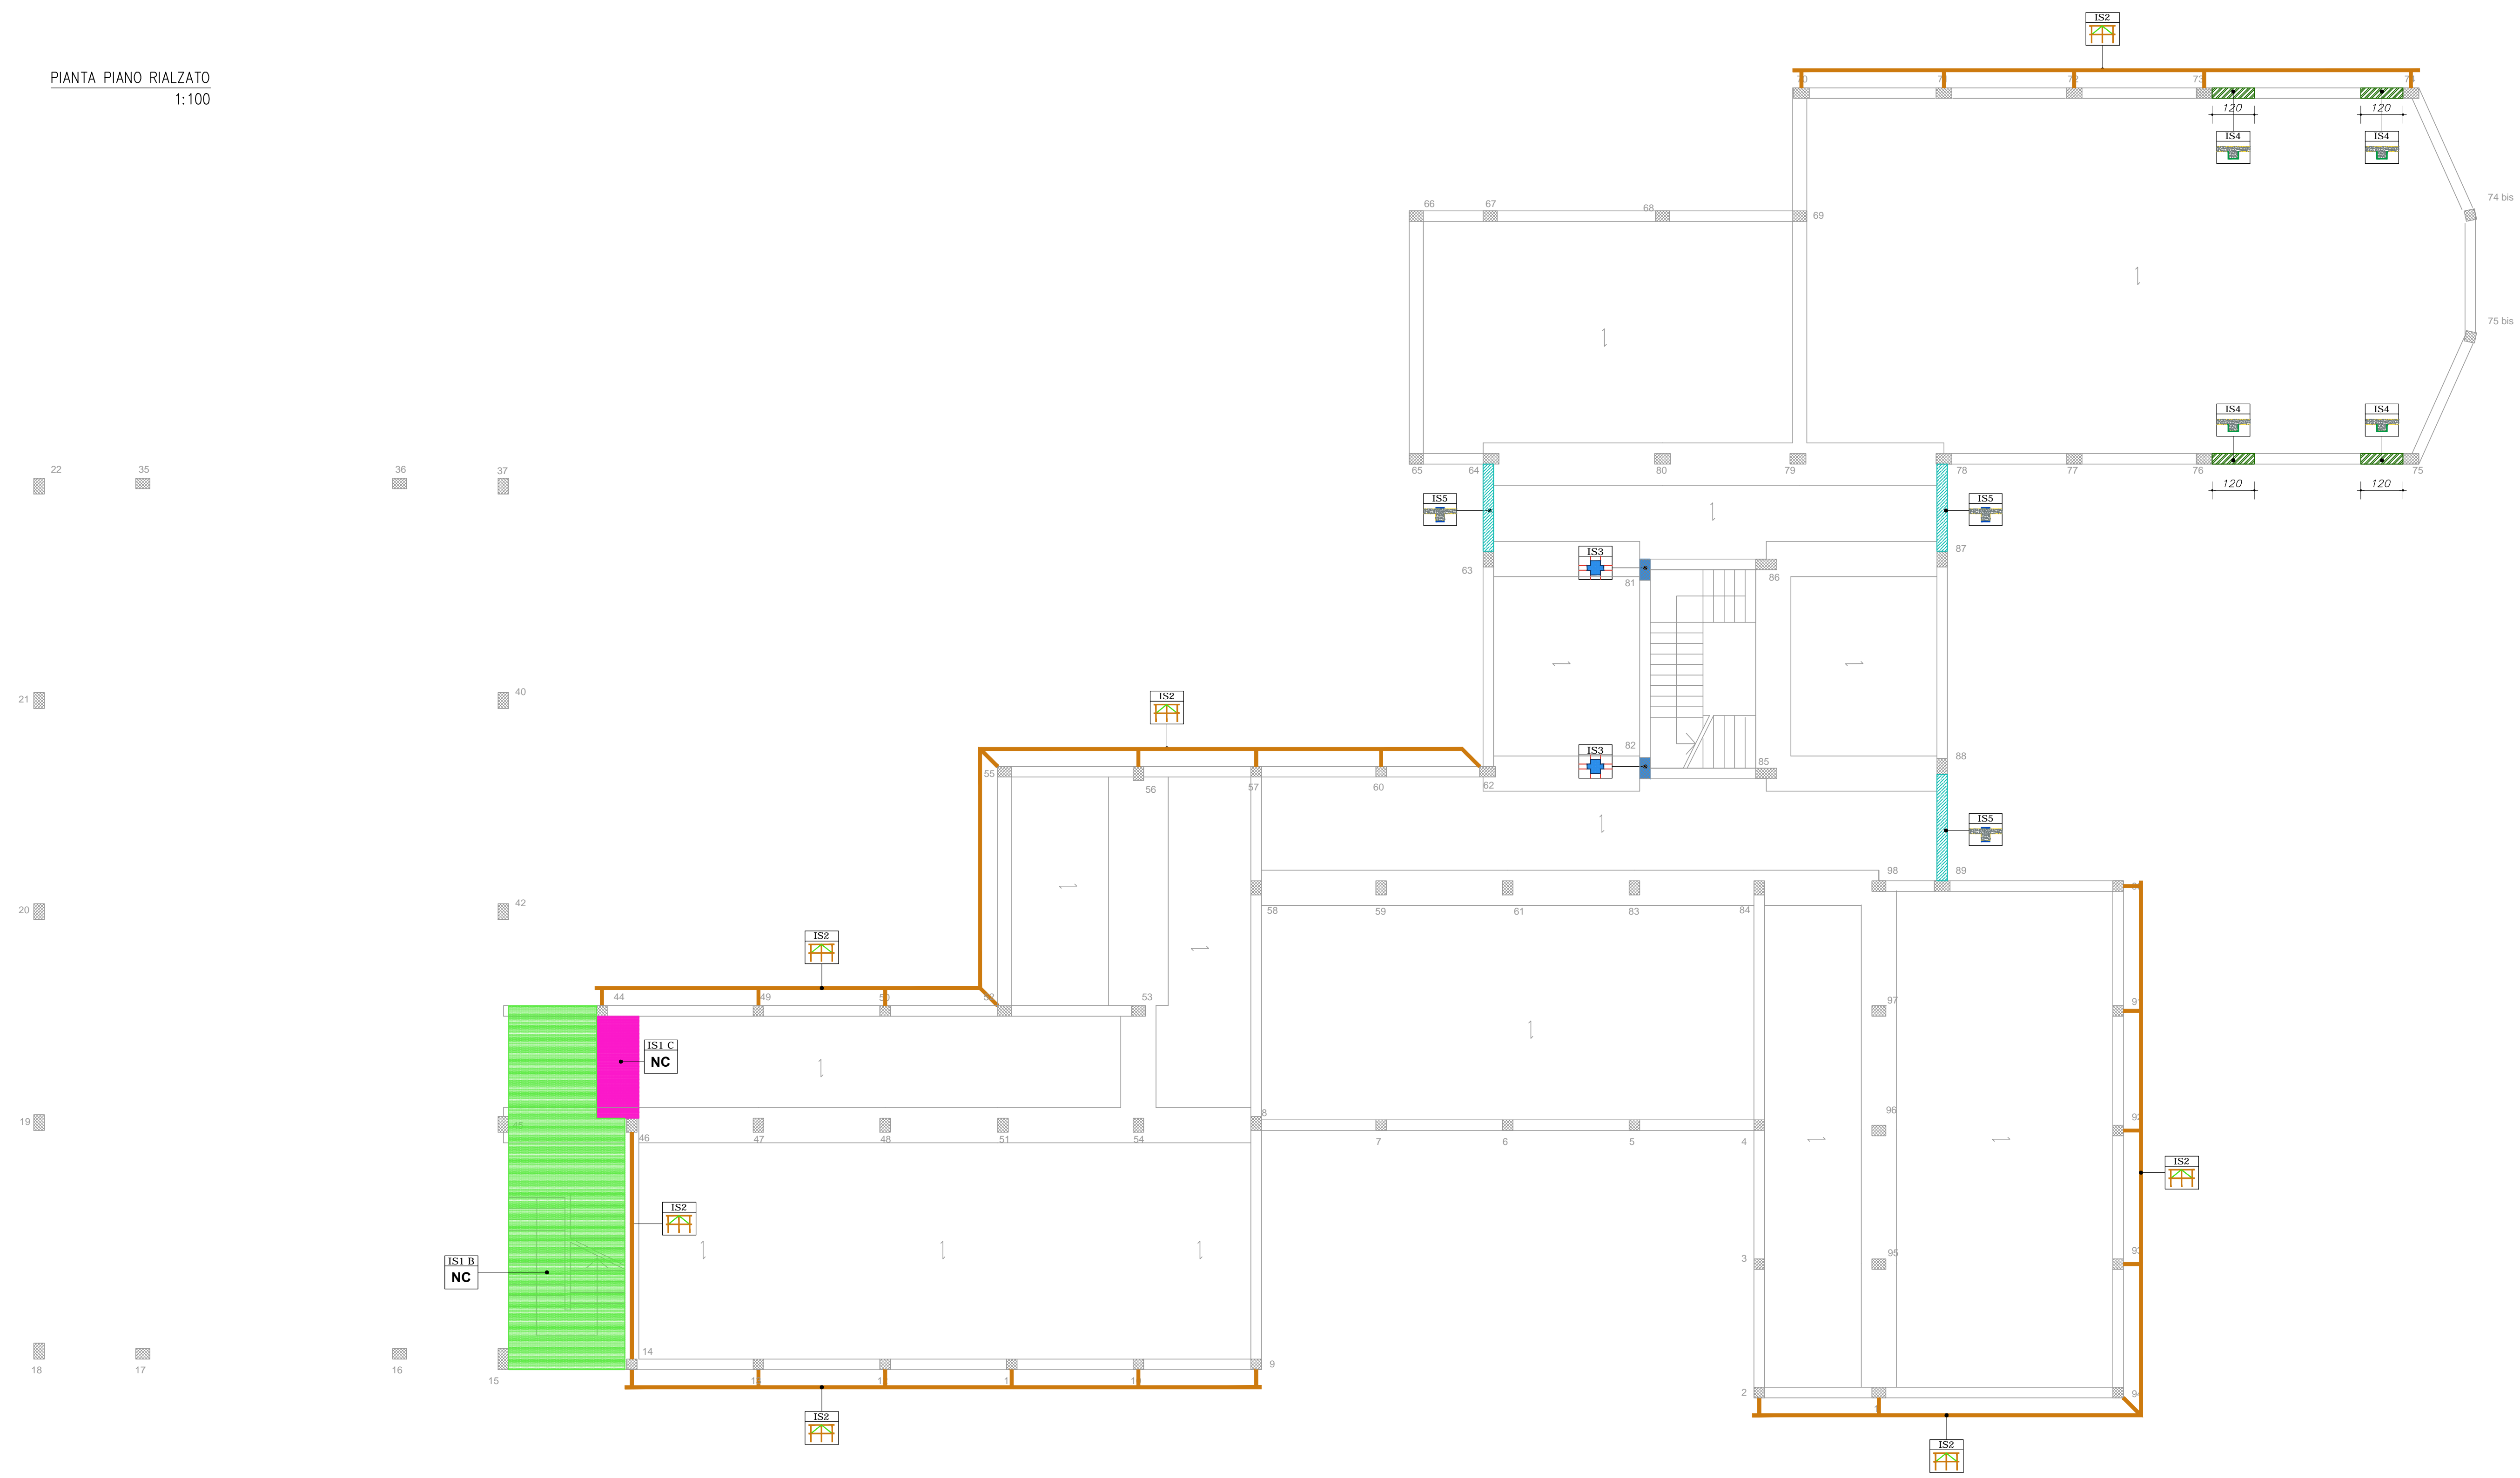

TIPOLOGIE DEGLI INTERVENTI			
CODICE	SIMBOLO	CAMPITURA	DESCRIZIONE
<b>Elementi di nuova realizzazione:</b>			
IS1	NC	A	Demolizione e ricostruzione Locale tecnologico
		B	Demolizione struttura in c.a. e ricostruzione scala in acciaio
		C	Inserimento trave in c.a.
IS2			Inserimento nuova struttura di controventatura con elementi in c.a. ed acciaio fondata su plinti e pali
IS3			Placcaggio nodo non confinato della scala con l'impiego di C-FRP Previa cura lesioni con resina epossidica tipo Epofet Mapei
IS4			Rinforzo strutturale travi con C-FRP unidirezionale tipo Mapewrap UNI-AX600 (a Taglio) Previa cura lesioni con resina epossidica tipo Epofet Mapei
IS5			Rinforzo strutturale travi con C-FRP unidirezionale tipo Mapewrap UNI-AX600 (a Flessione) Previa cura lesioni con resina epossidica tipo Epofet Mapei
IS6			Taglio trave di fondazione



**Comune di CAMPOSANO**  
Provincia di Napoli

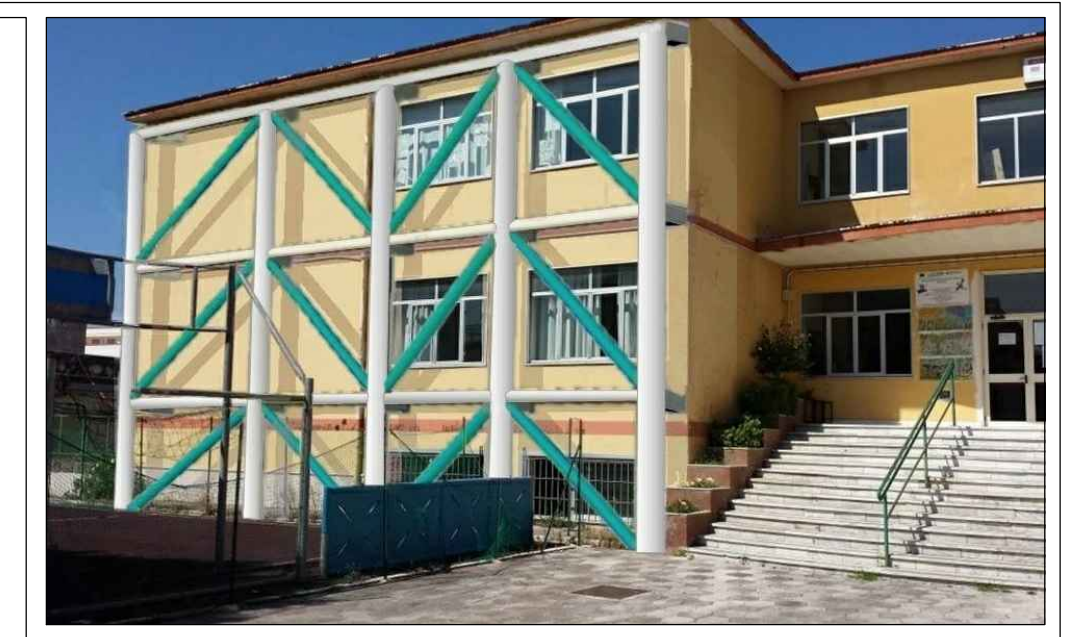

**PROGETTAZIONE**  
PROGETTO STRUTTURALE  
Responsabile di Progetto:  
Ing. Carmine MASCOLO

PROGETTO ARCHITETTONICO  
DIREZIONE DEI LAVORI  
COLLAUDATORE STATICO IN C.O.:


IMPRESA:

COMITENTE:

PROGETTO DI ADEGUAMENTO E SISTEMAZIONE  
SCUOLA MEDIA "VIRGILIO"  
SITA IN VIA RISPOLI

**PROGETTO ESECUTIVO ADEGUAMENTO SISMICO**  
(Ai sensi delle NTC 2008 - DM 14/01/2008)

**INTERVENTI STRUTTURALI PIANORIALZATO**

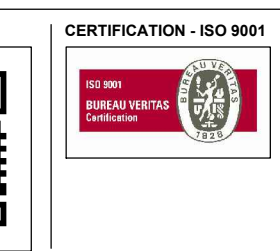

FILE: M08-14_1503.pdf	DATA Novembre 2014	SOSTITUISCE:	SCALA: 1:100	TAVOLA: IS 03
Progetto	Tipo di opera	To replace the:	Scale:	dwg.
M008-14	AS	S-D-T	0000-03	1 of 1
Project	Type of work	Type of doc.	Account class & progressive	Sheet