


PIANTA PIANO PRIMO
1:100

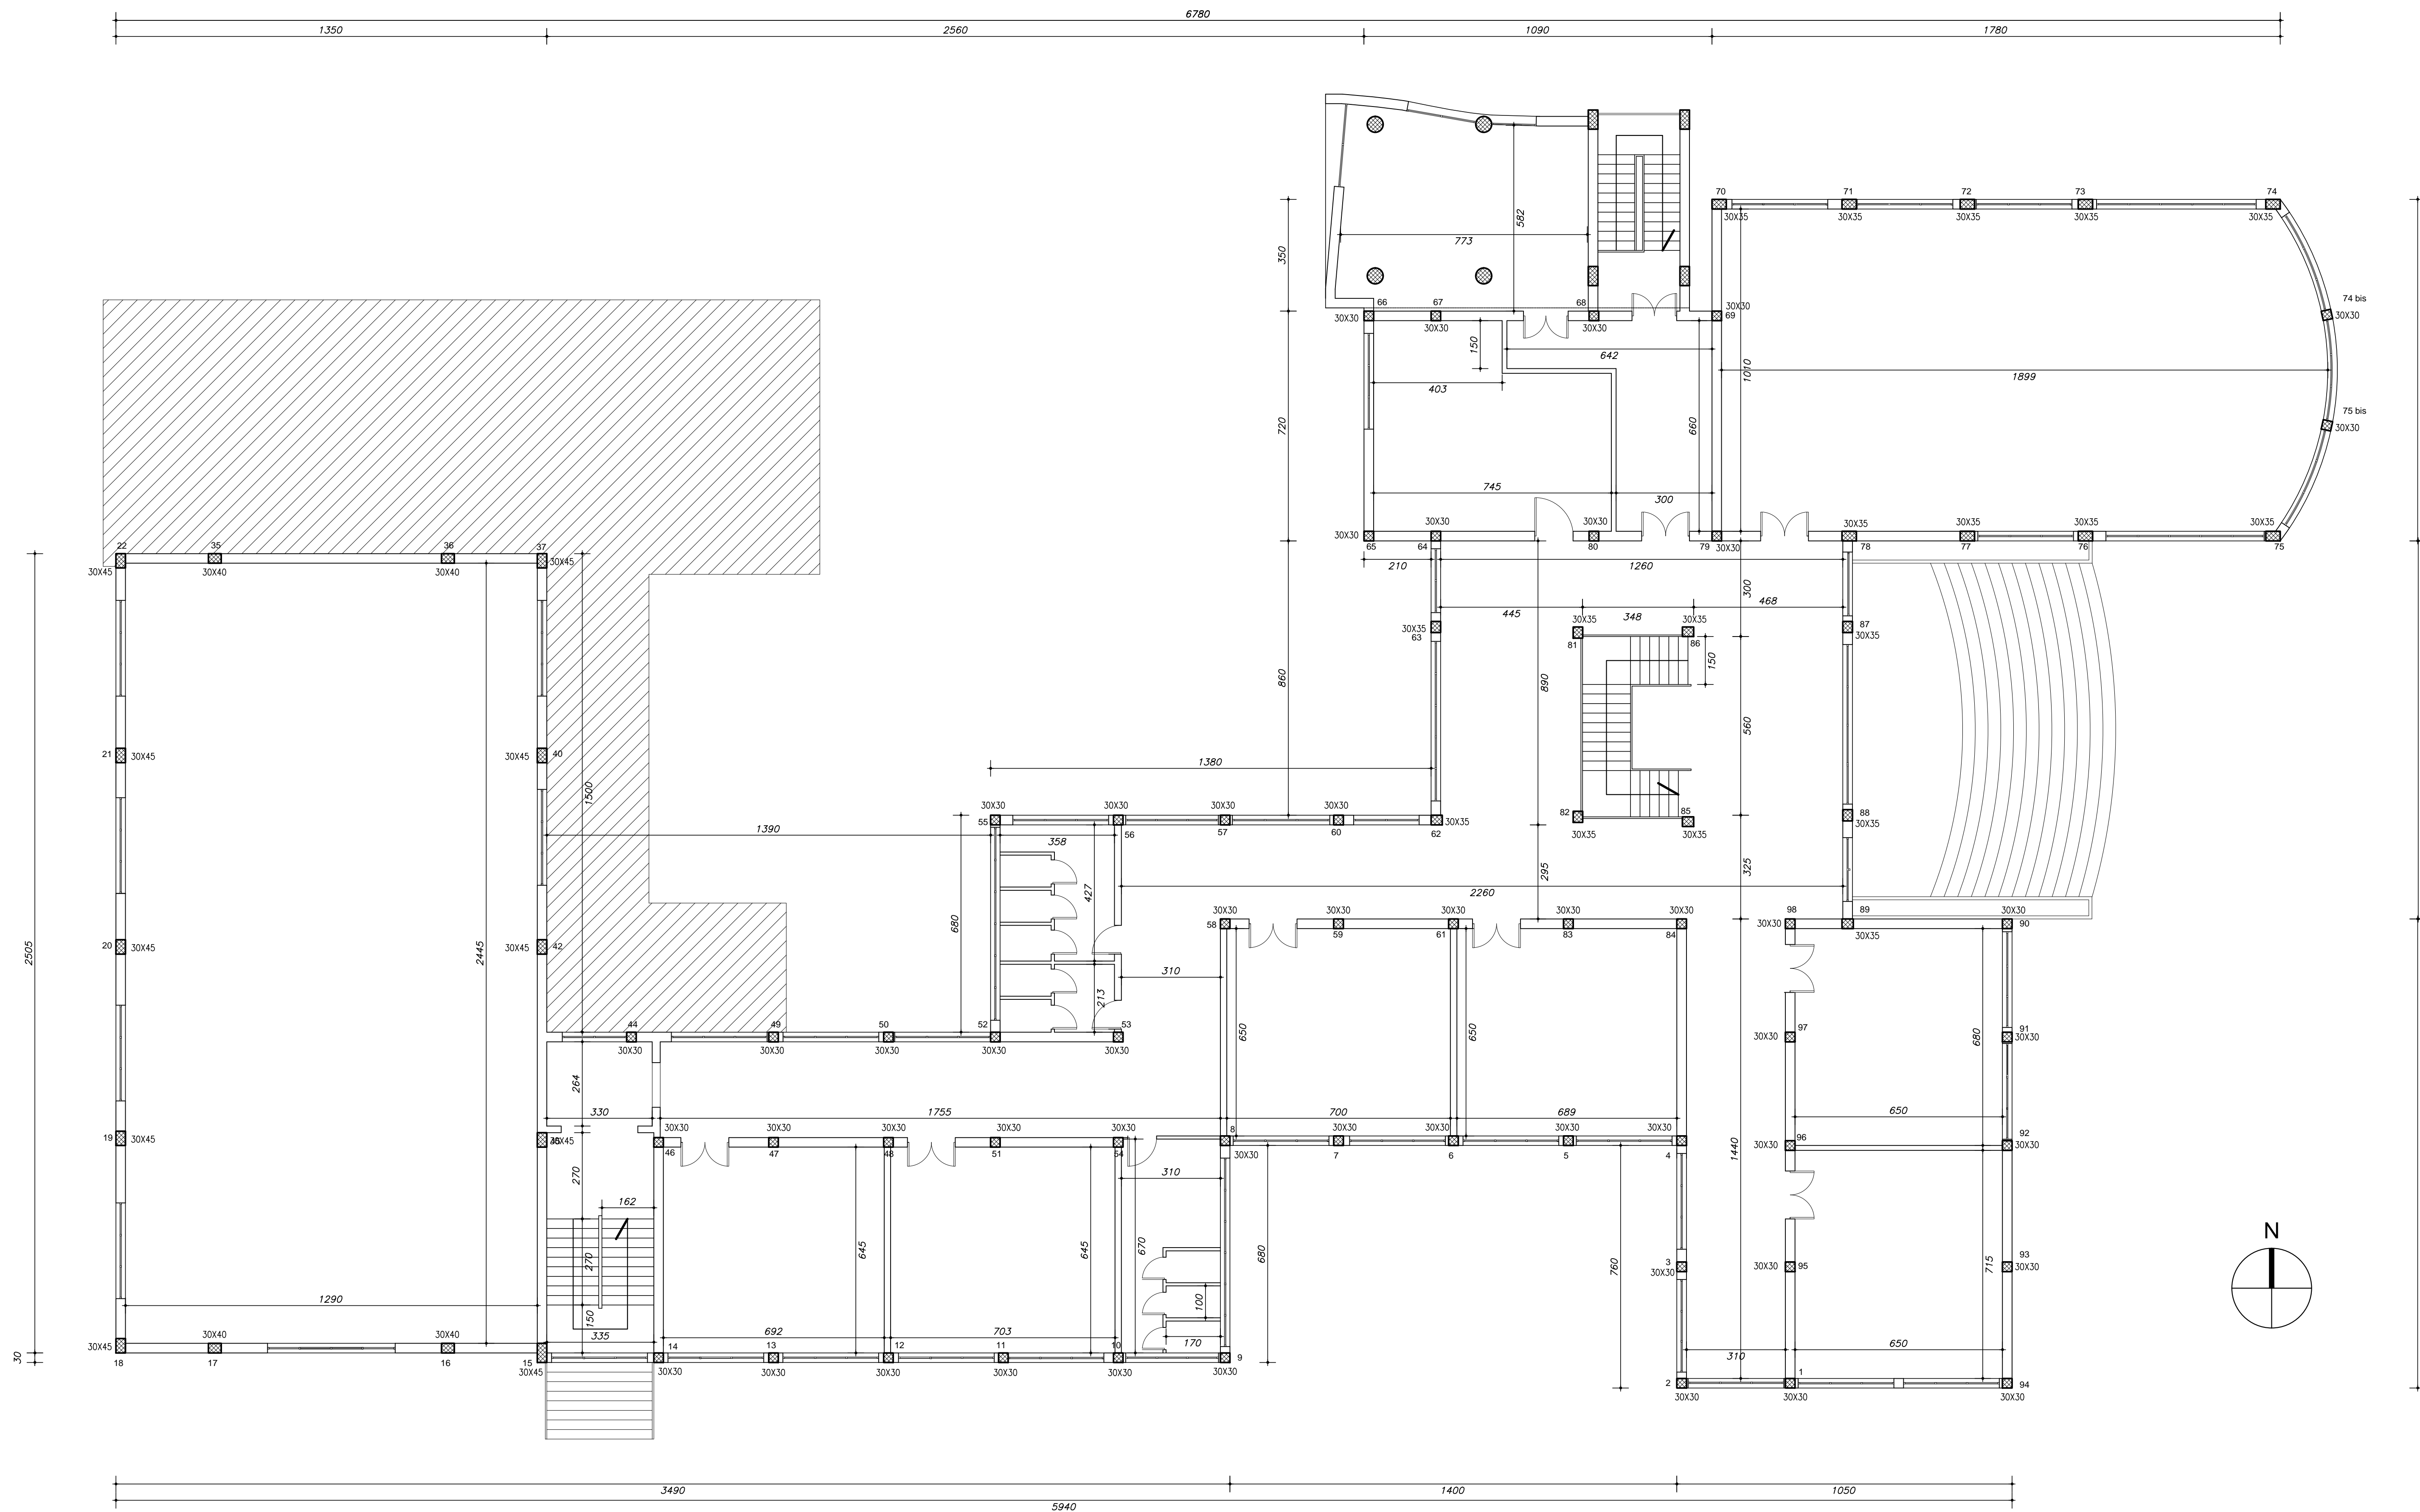

NOTE

1. TUTTE LE DIMENSIONI SONO IN CENTIMETRI
2. TUTTE LE QUOTE SONO IN METRI



**Comune di
CAMPOSANO**

Provincia di Napoli



PROGETTAZIONE

PROGETTO STRUTTURALE
Responsabile di Progetto:
Ing. Carmine MASCOLO

Collaborazione:
Ing. Andrea Ivanarone
Ing. Angelo Martino
Ing. Laura Casarino
Geom. Enrico Avino

PROGETTO ARCHITETTONICO

DIREZIONE DEI LAVORI

COLLAUDATORE STATICO IN C.O.:

CODE



CERTIFICATION - ISO 9001



IMPRESA:

PROGETTO DI ADEGUAMENTO E
SISTEMAZIONE
SCUOLA MEDIA "VIRGILIO"
SITA IN VIA RISPOLI

**PROGETTO ESECUTIVO
ADEGUAMENTO SISMICO**
(Ai sensi delle NTC 2008 - DM 14/01/2008)

STATO DI FATTO

PIANTA PIANO PRIMO

COMITENTE:

FILE: M008-14_R03.pdf	DATA Novembre 2014	SOSTITUISCE:	SCALA: 1:100	TAVOLA: R 03
Progetto	Tipo di opera	To replace the: Tipo di doc.	Scale:	Foglio 1 di 1
M008-14	AS	S-D-T	0000-03	Rev. E00
Project	Type of work	Type of doc.	Account class & progressive	Sheet